


LOKAL B2

piętro + poddasze · budynek B

BAŻANCIA

ul. Bażancja · 05-250 Radzymin
zabudowa bliźniacza A i B · 2 lokale w budynku

powierzchnia użytkowa 100,97 m² + poddasze 78,80 m²

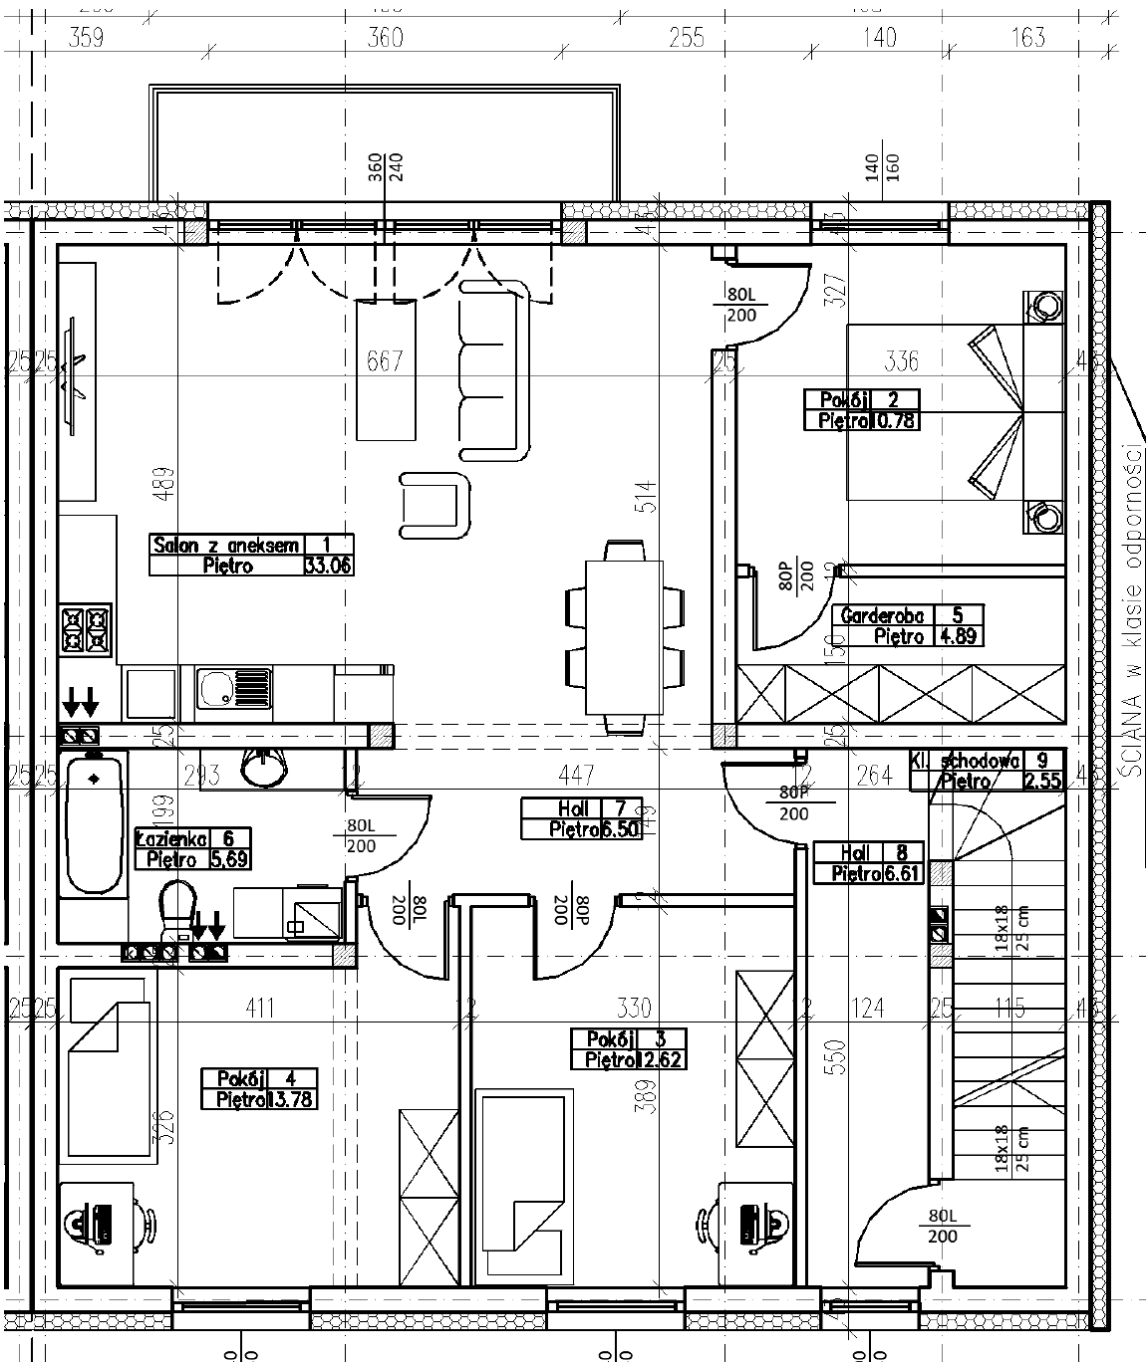


1	Salon z aneksem	33,06 m ²	6	Łazienka	5,69 m ²
2	Pokój	10,78 m ²	7	Holl	6,50 m ²
3	Pokój	12,62 m ²	8	Holl	6,61 m ²
4	Pokój	13,78 m ²	9	Kl. schodowa	2,55 m ²
5	Garderoba	4,89 m ²	10*	Kl. schodowa (parter)	4,49 m ²

RAZEM LOKAL (pom. 1-10) 100,97 m²

Ogródek · poddasze 78,80 m² (rzut na str. 2) · osobne wejście · 2 miejsca parkingowe

LOKAL B2 — PODDASZE

powierzchnia nieużytkowa 78,80 m² · gotowe schody z lokalu · do własnej aranżacji

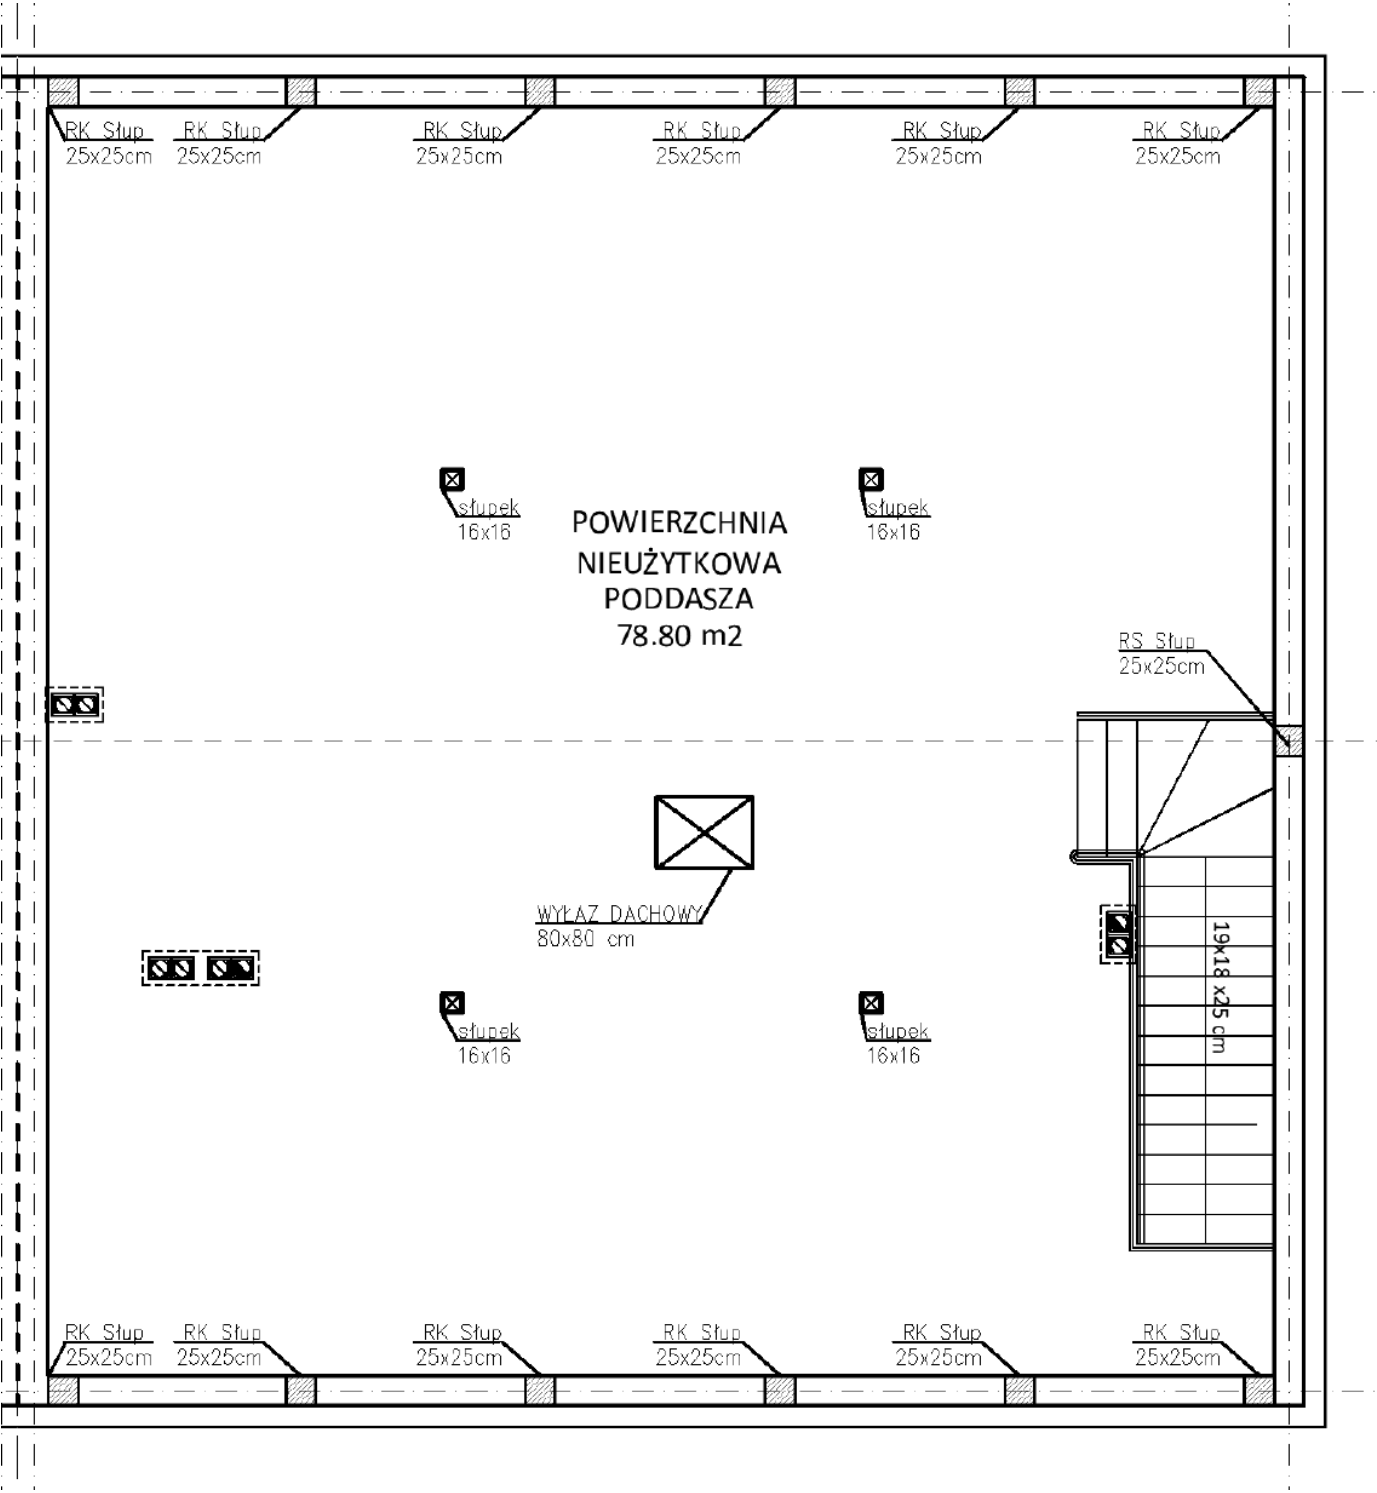

Poddasze nieużytkowe — nie wlicza się do pow. użytkowej lokalu. Rzut poglądowy, wymiary w cm.